




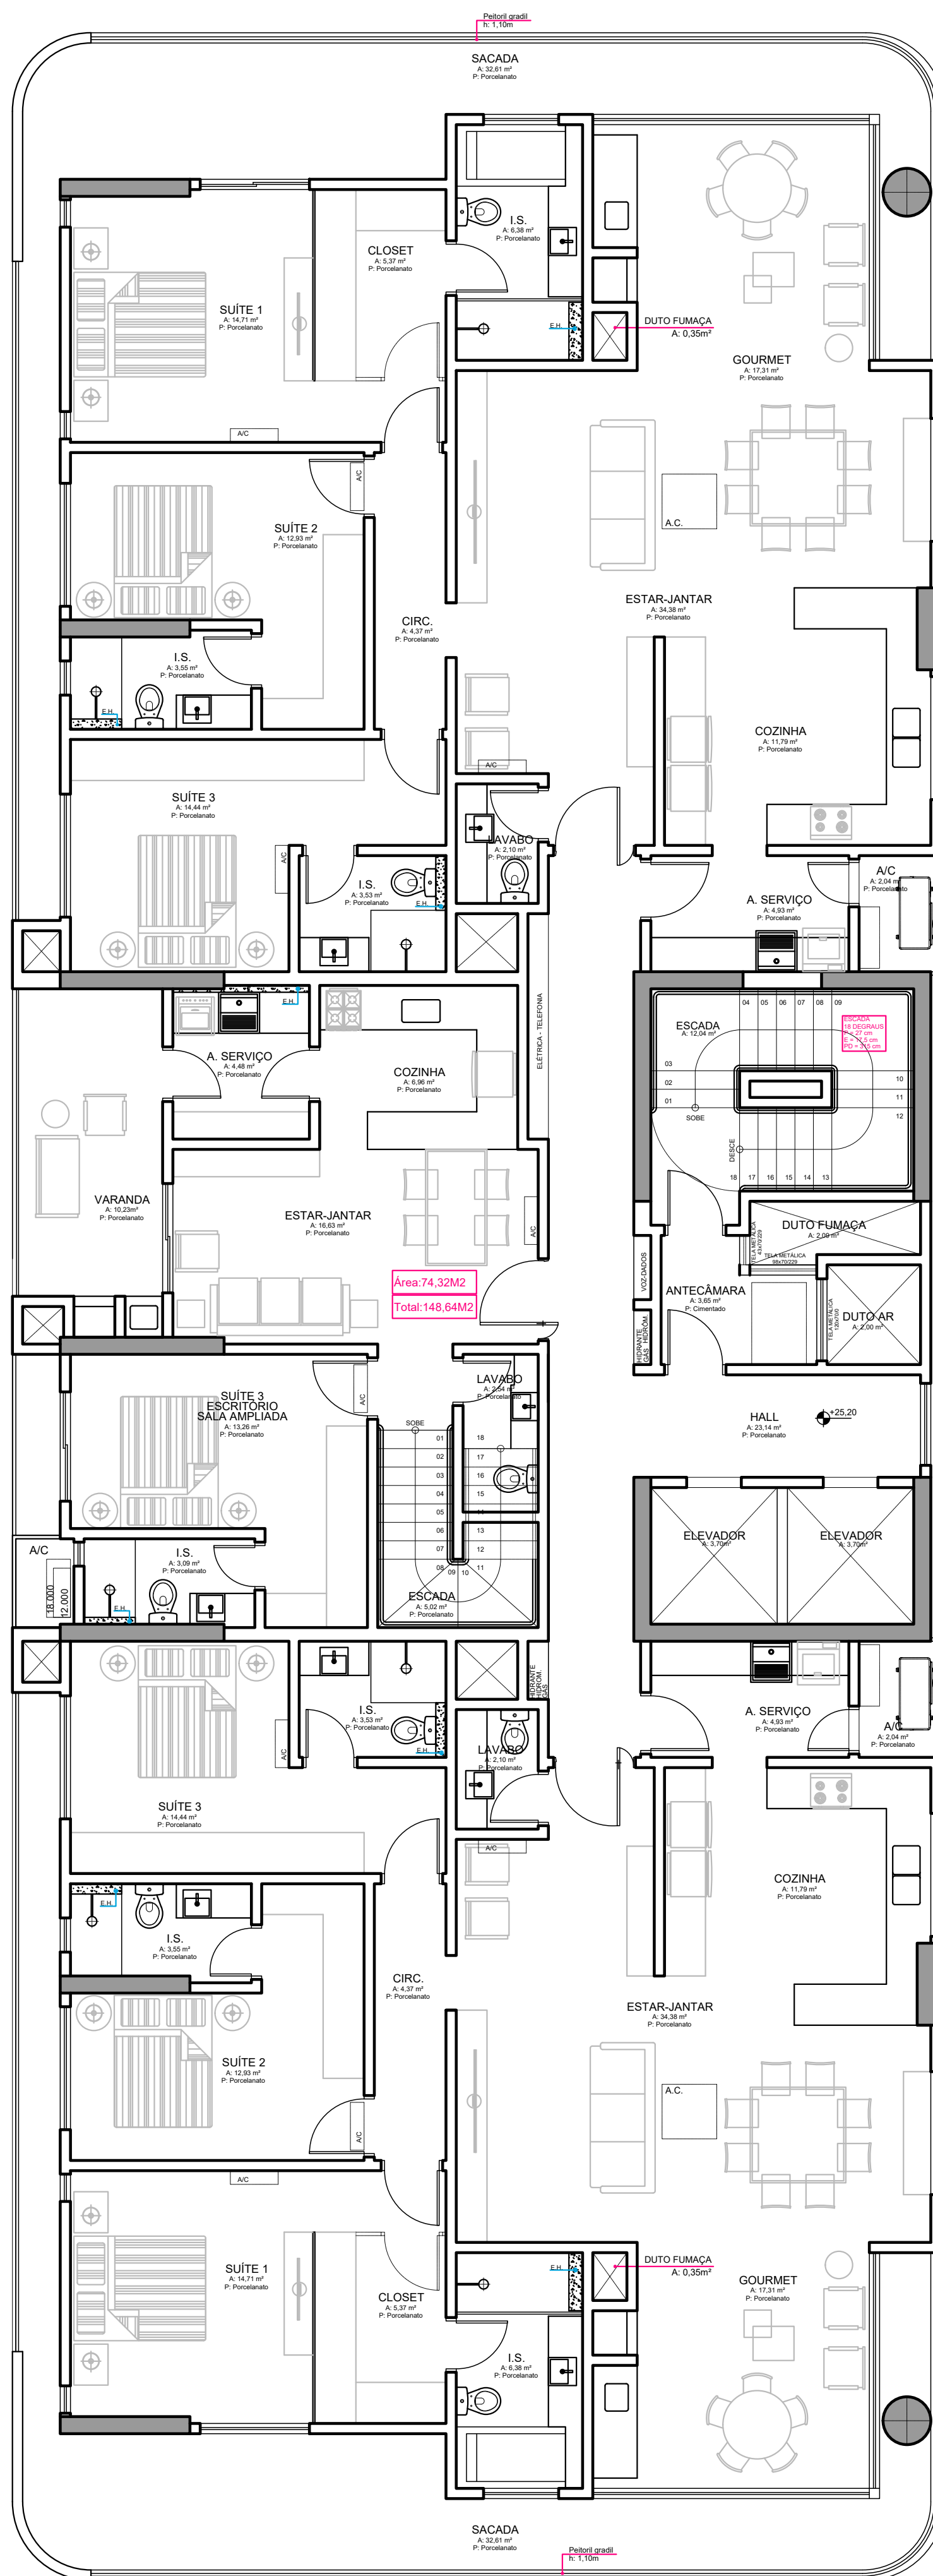


RUA MARANHÃO

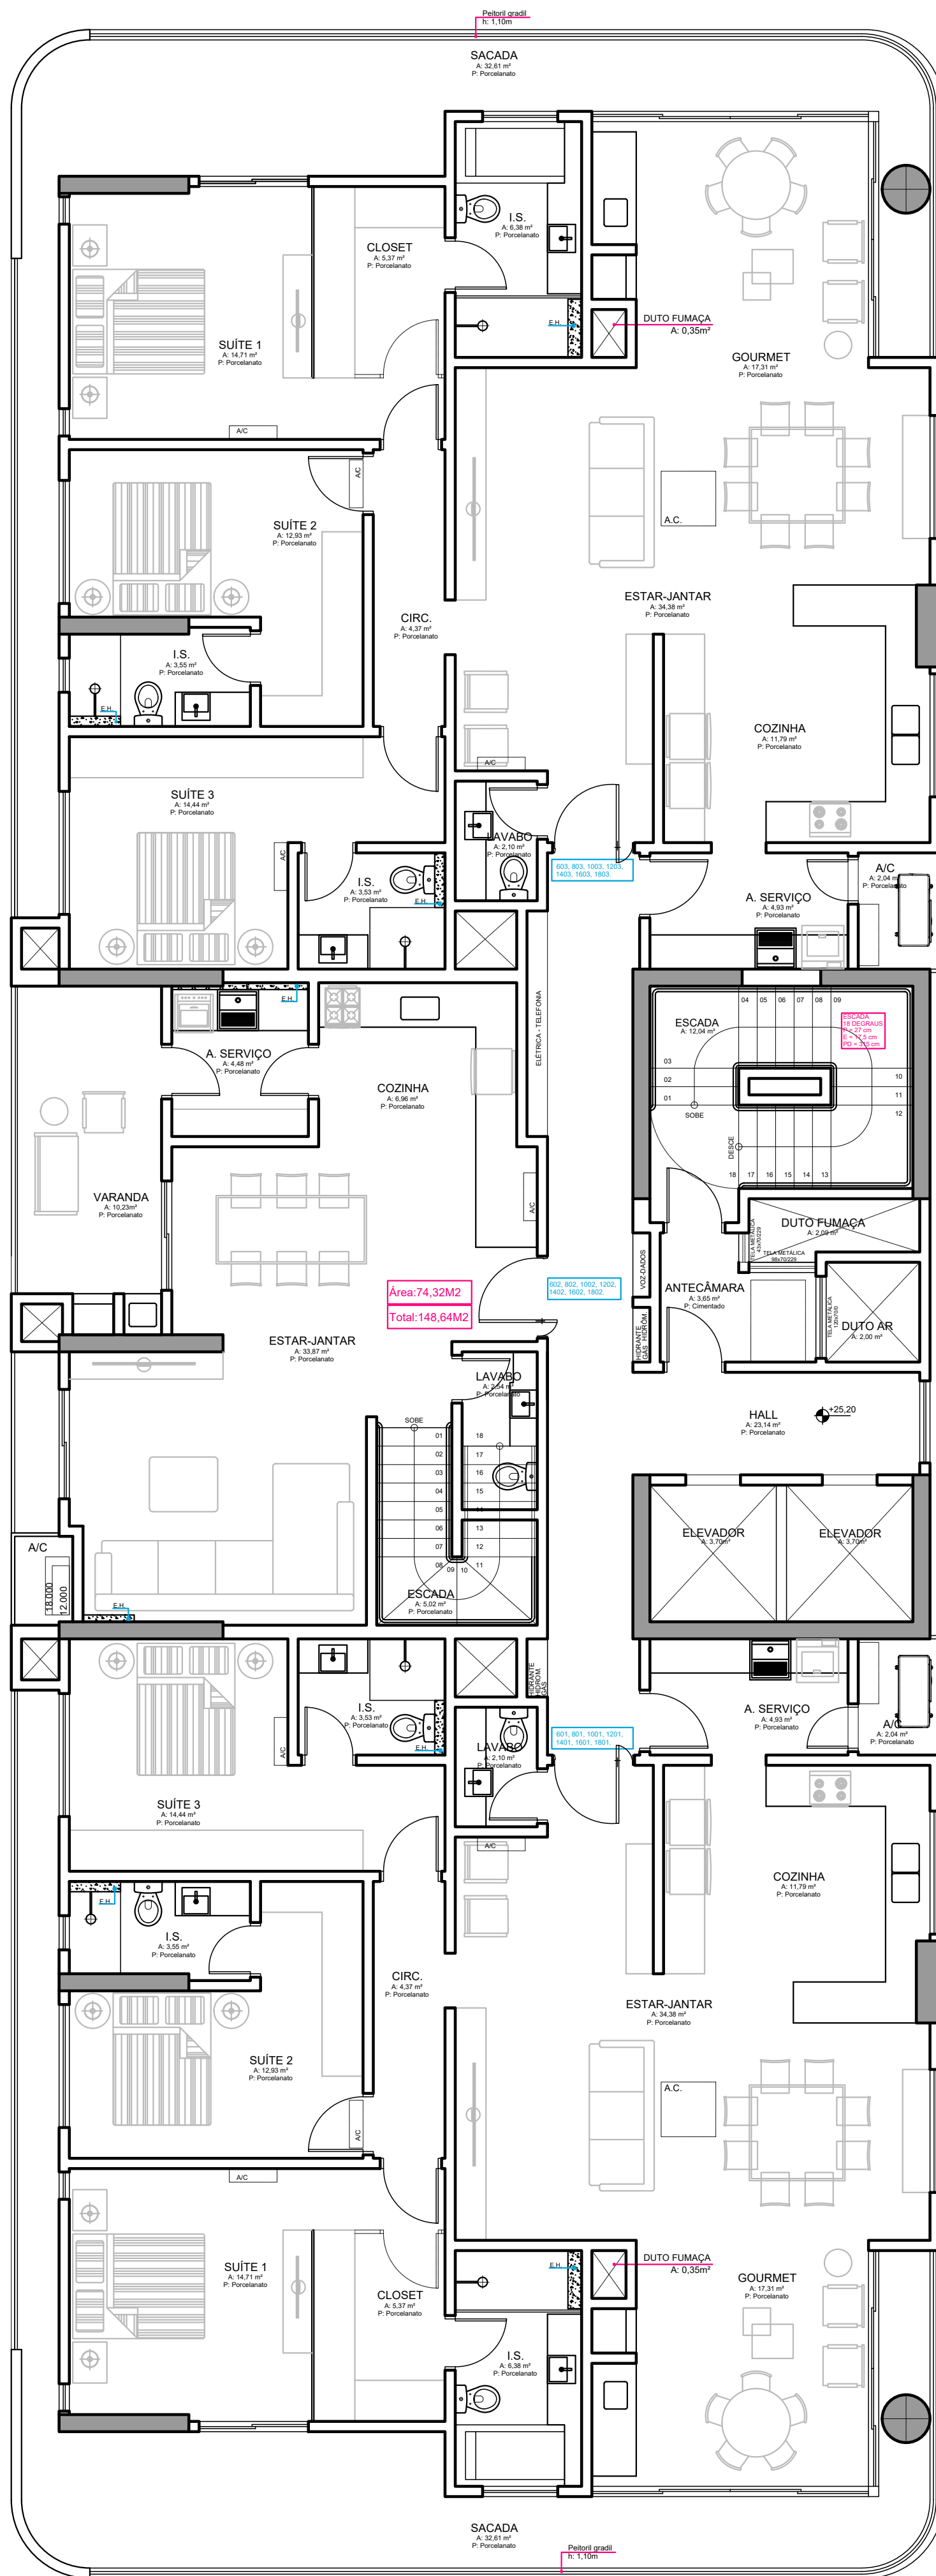

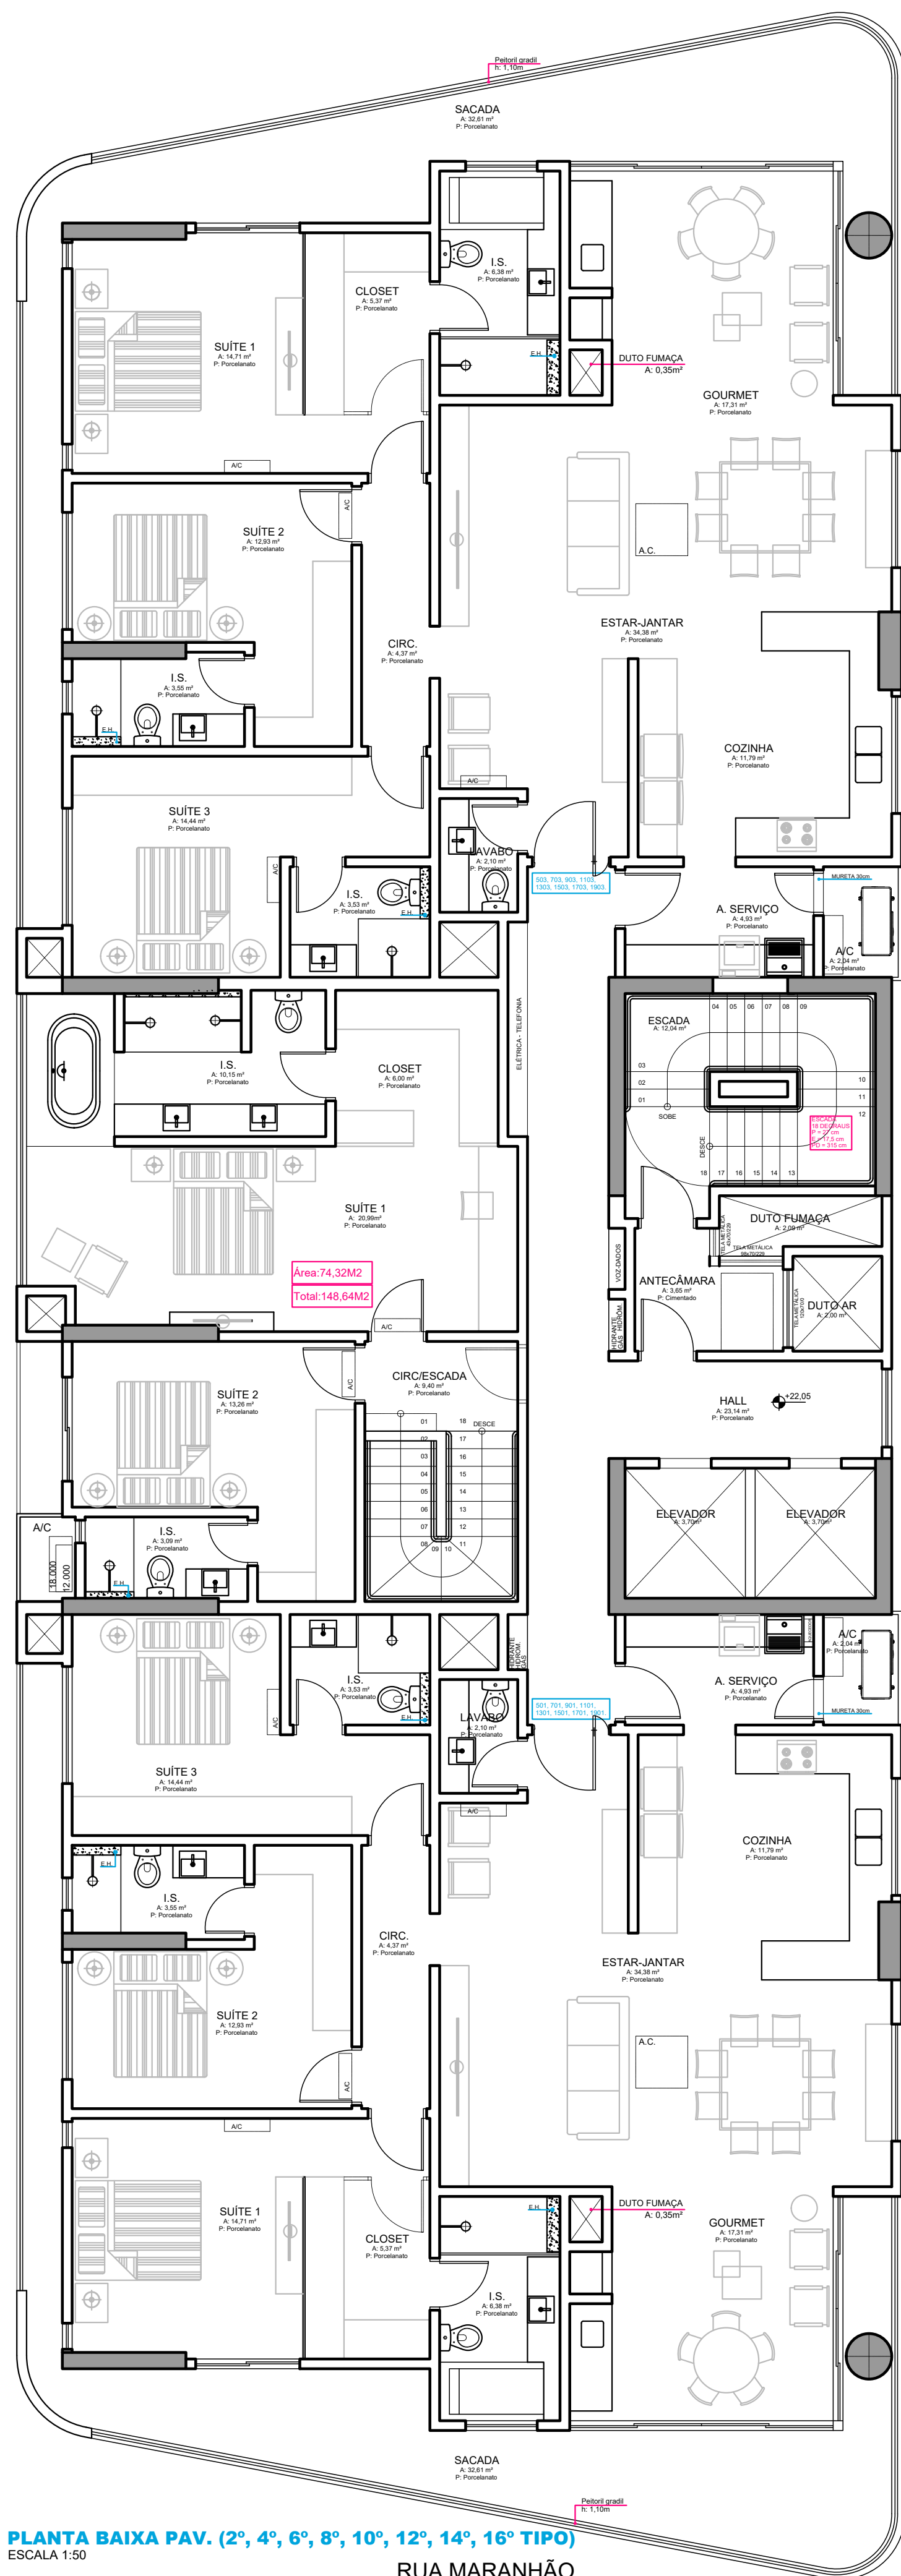


RUA MARANHÃO

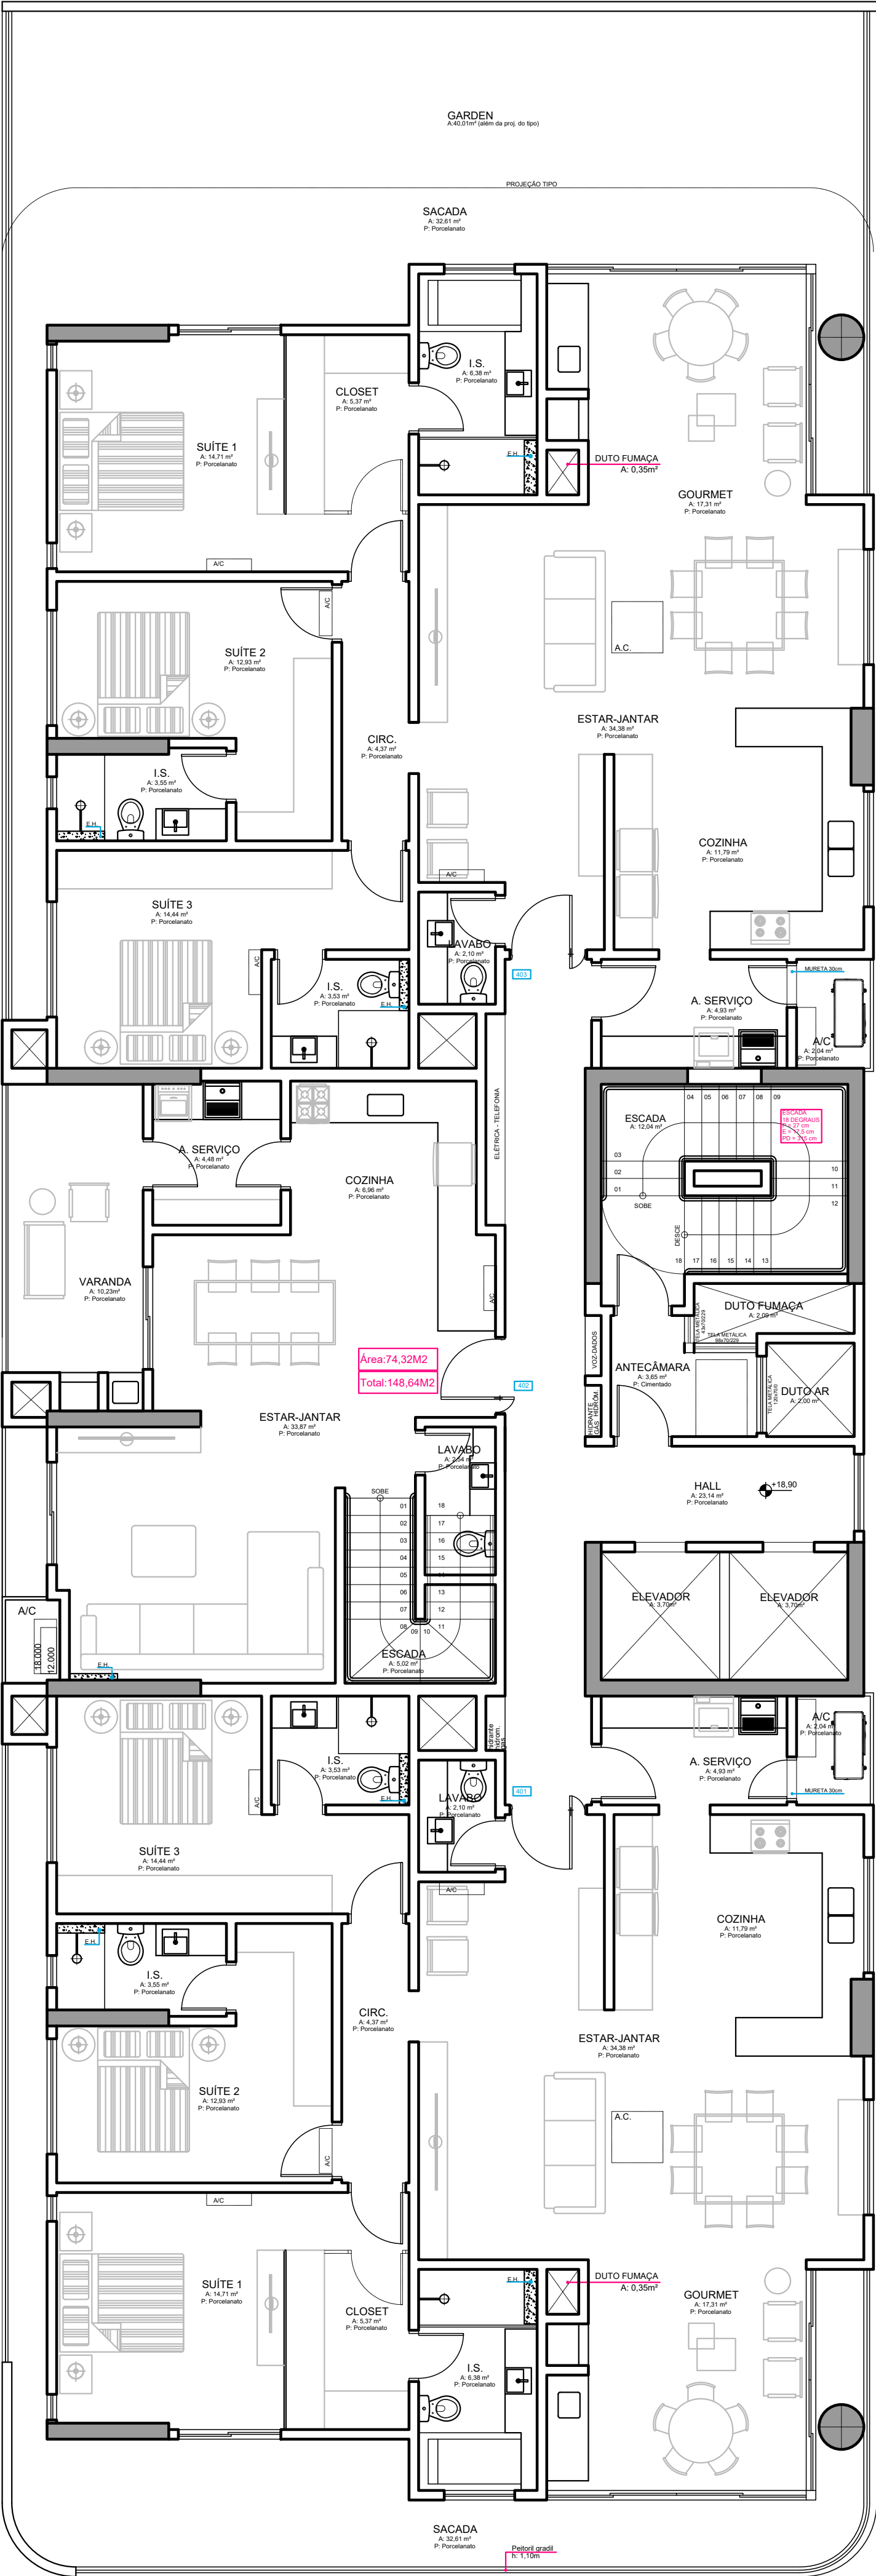

PLANTA BAIXA PAV. 1º TIPO + TERRAÇO

ESCALA 1:50


RUA MARANHÃO

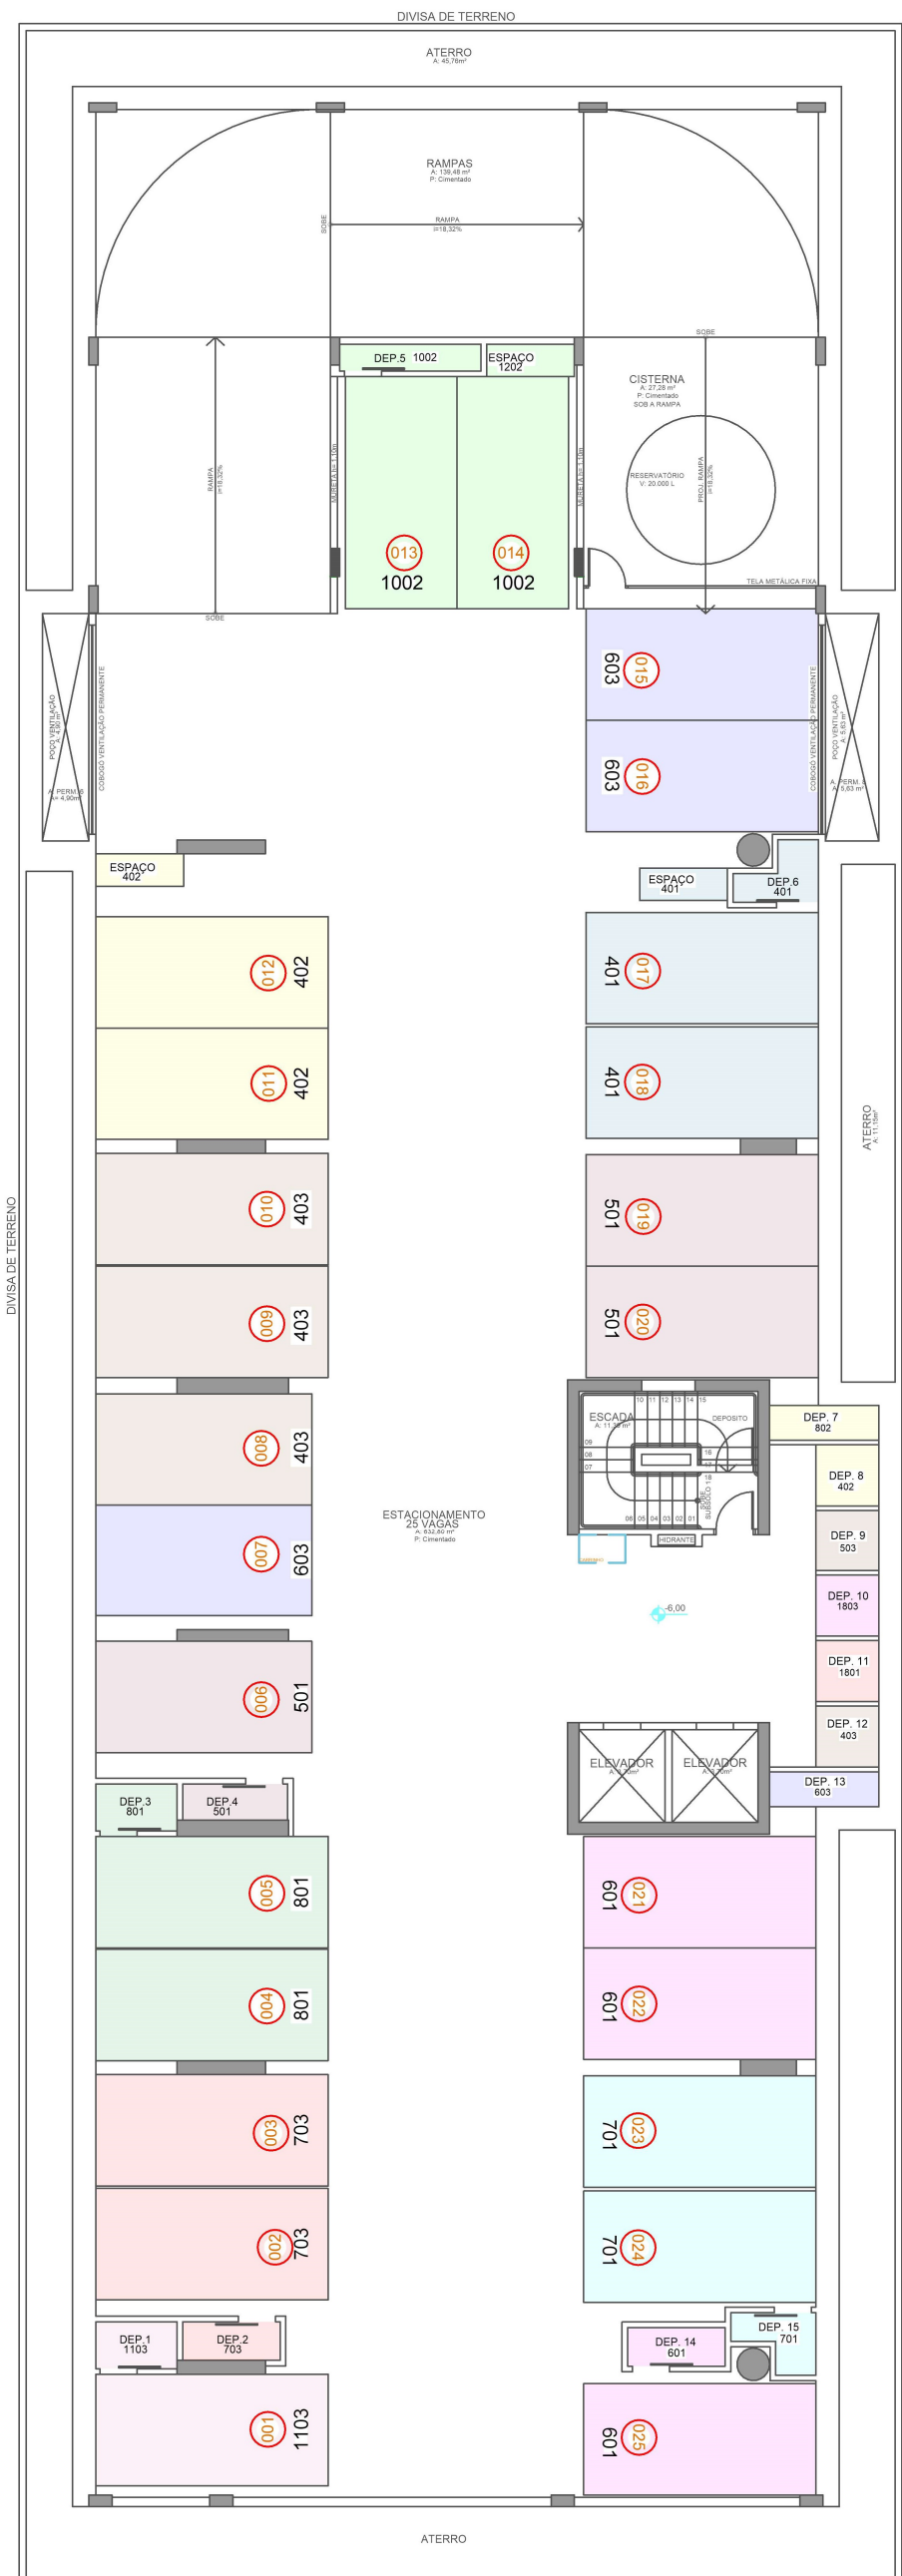

PLANTA BAIXA PAV. SUBSOLO 2 RUA MARANHÃO




PLANTA BAIXA PAV. SUBSOLO 1 RUA MARANHÃO

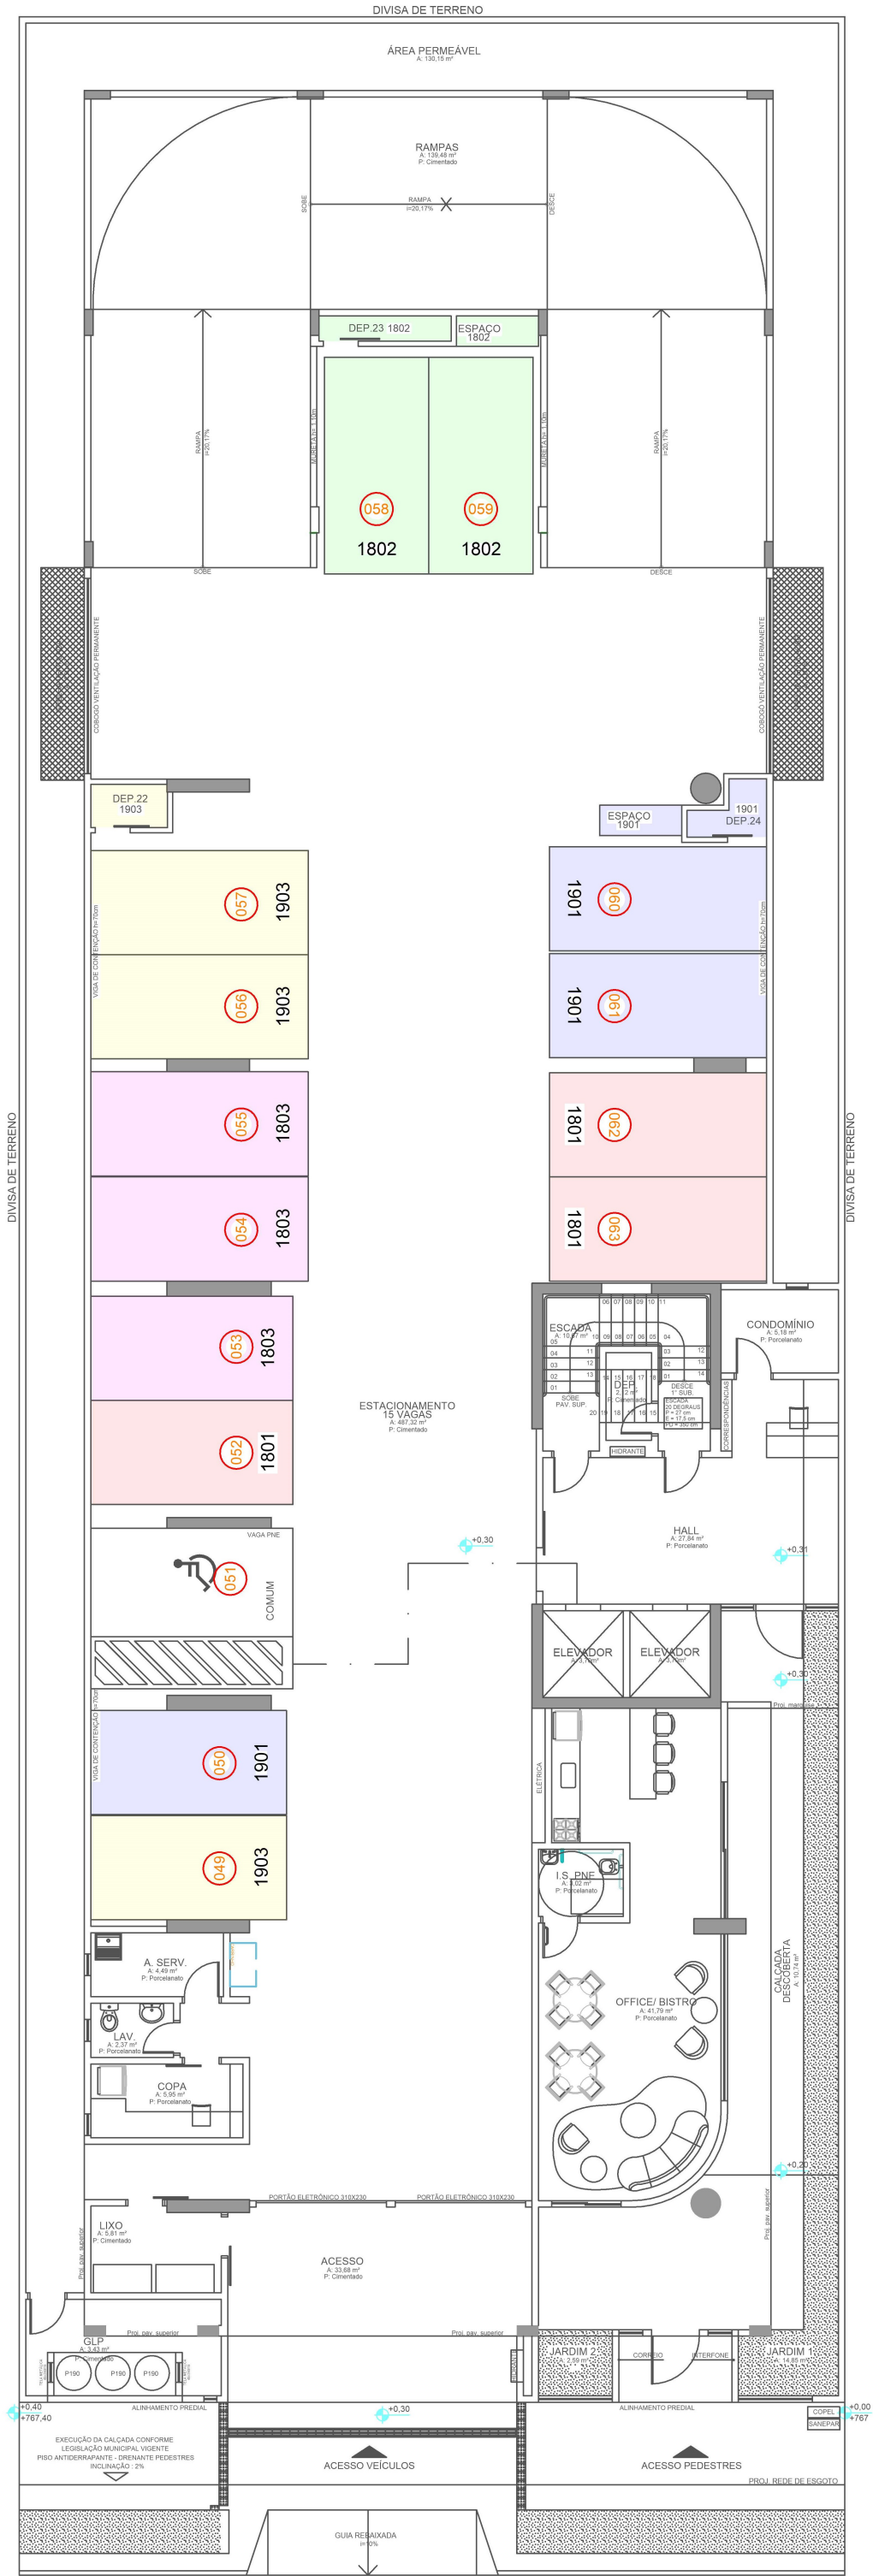




PLANTA BAIXA PAV. SUPERIOR 1 RUA MARANHÃO

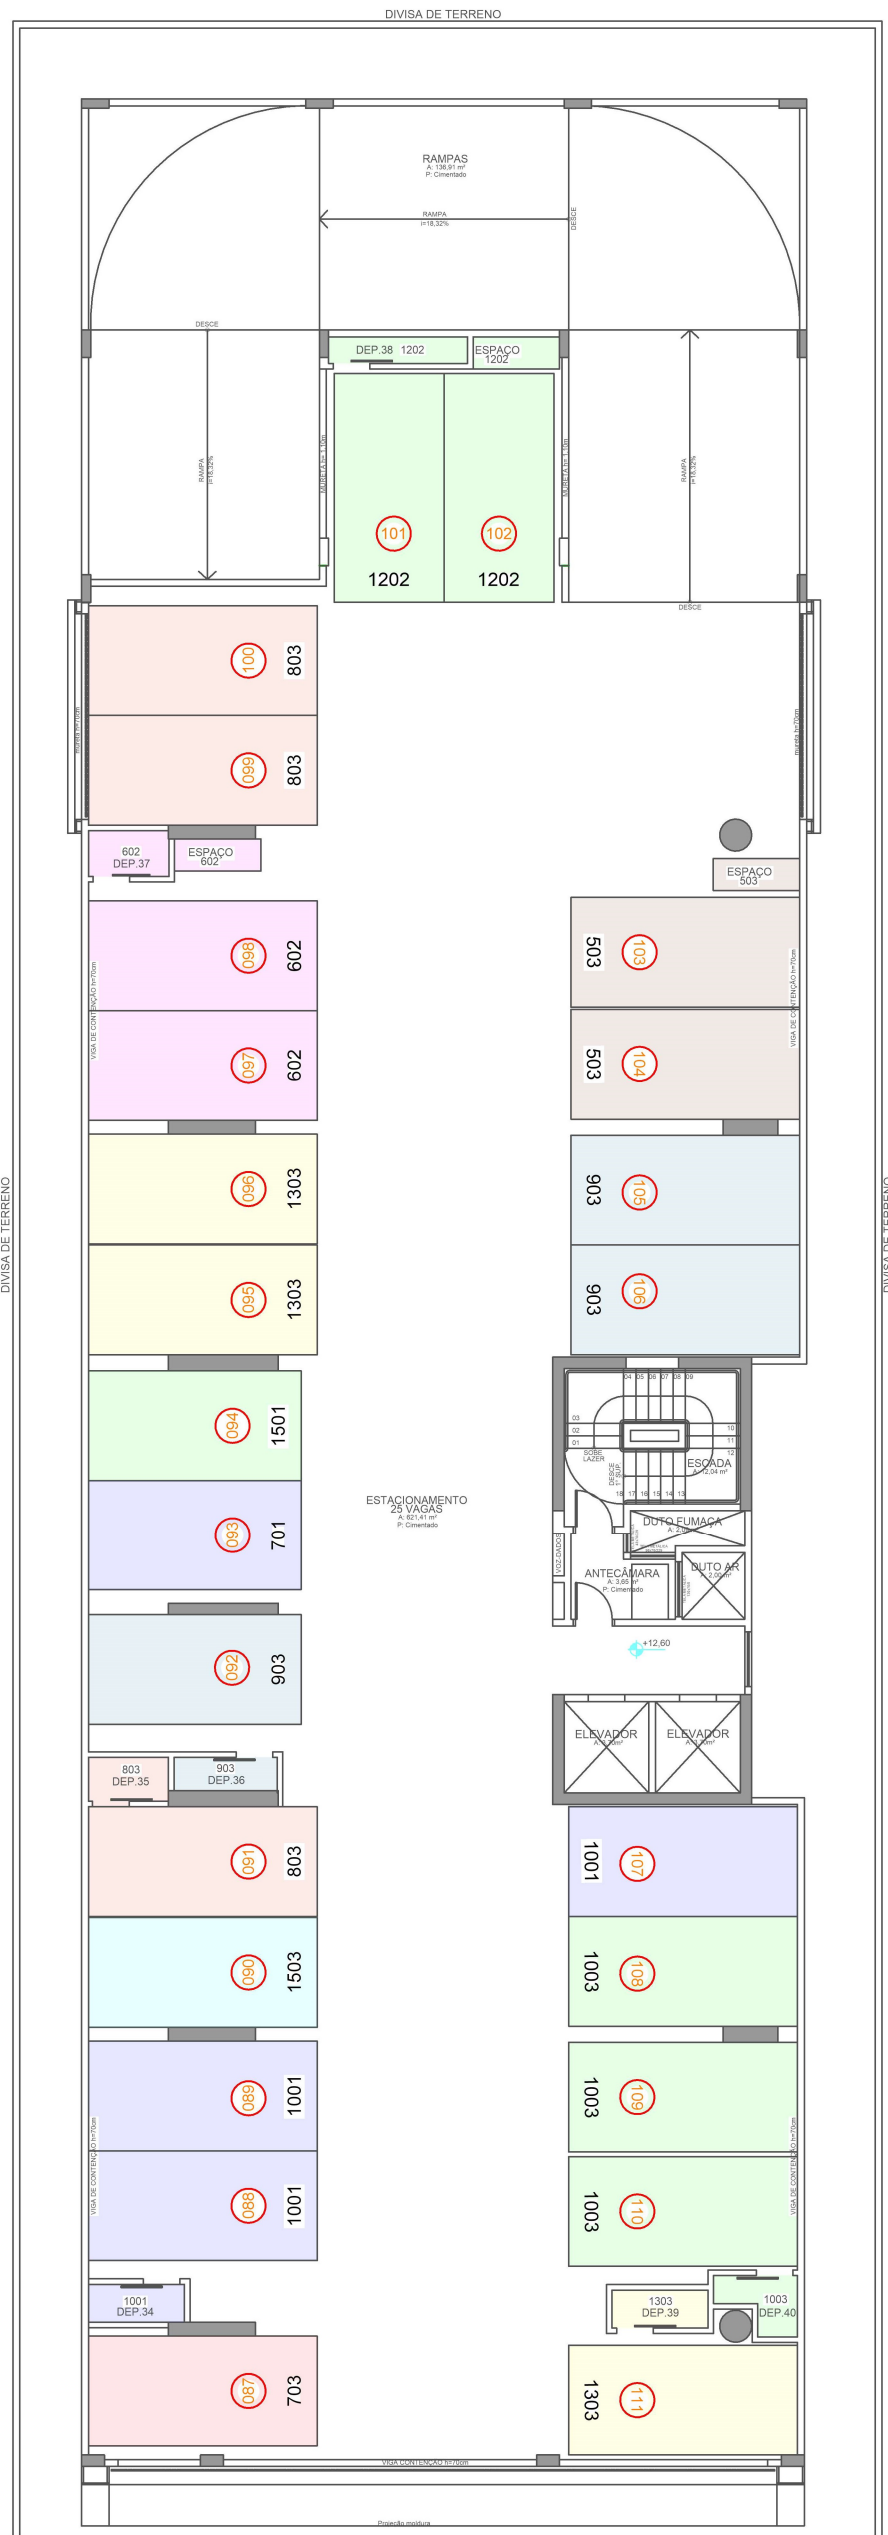


PLANTA BAIXA PAV. SUPERIOR 2 RUA MARANHÃO

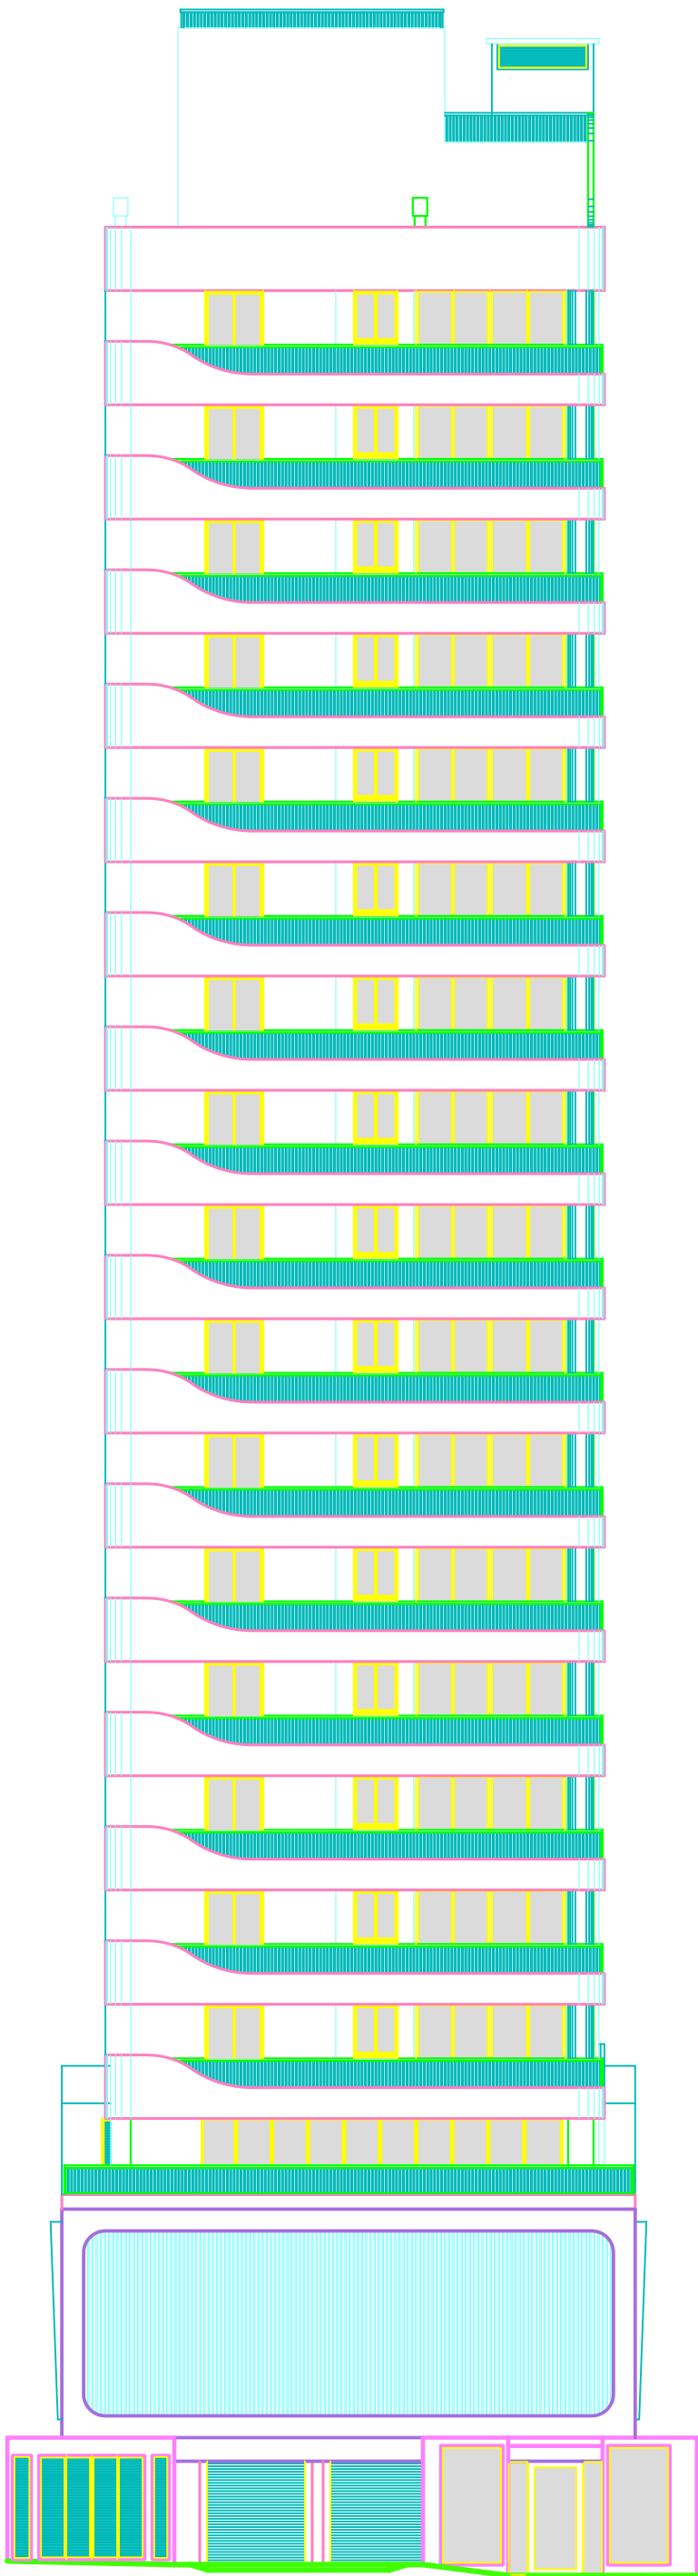

ELEVAÇÃO FRONTAL - RUA MARANHÃO (NORTE)

ESCALA 1:100

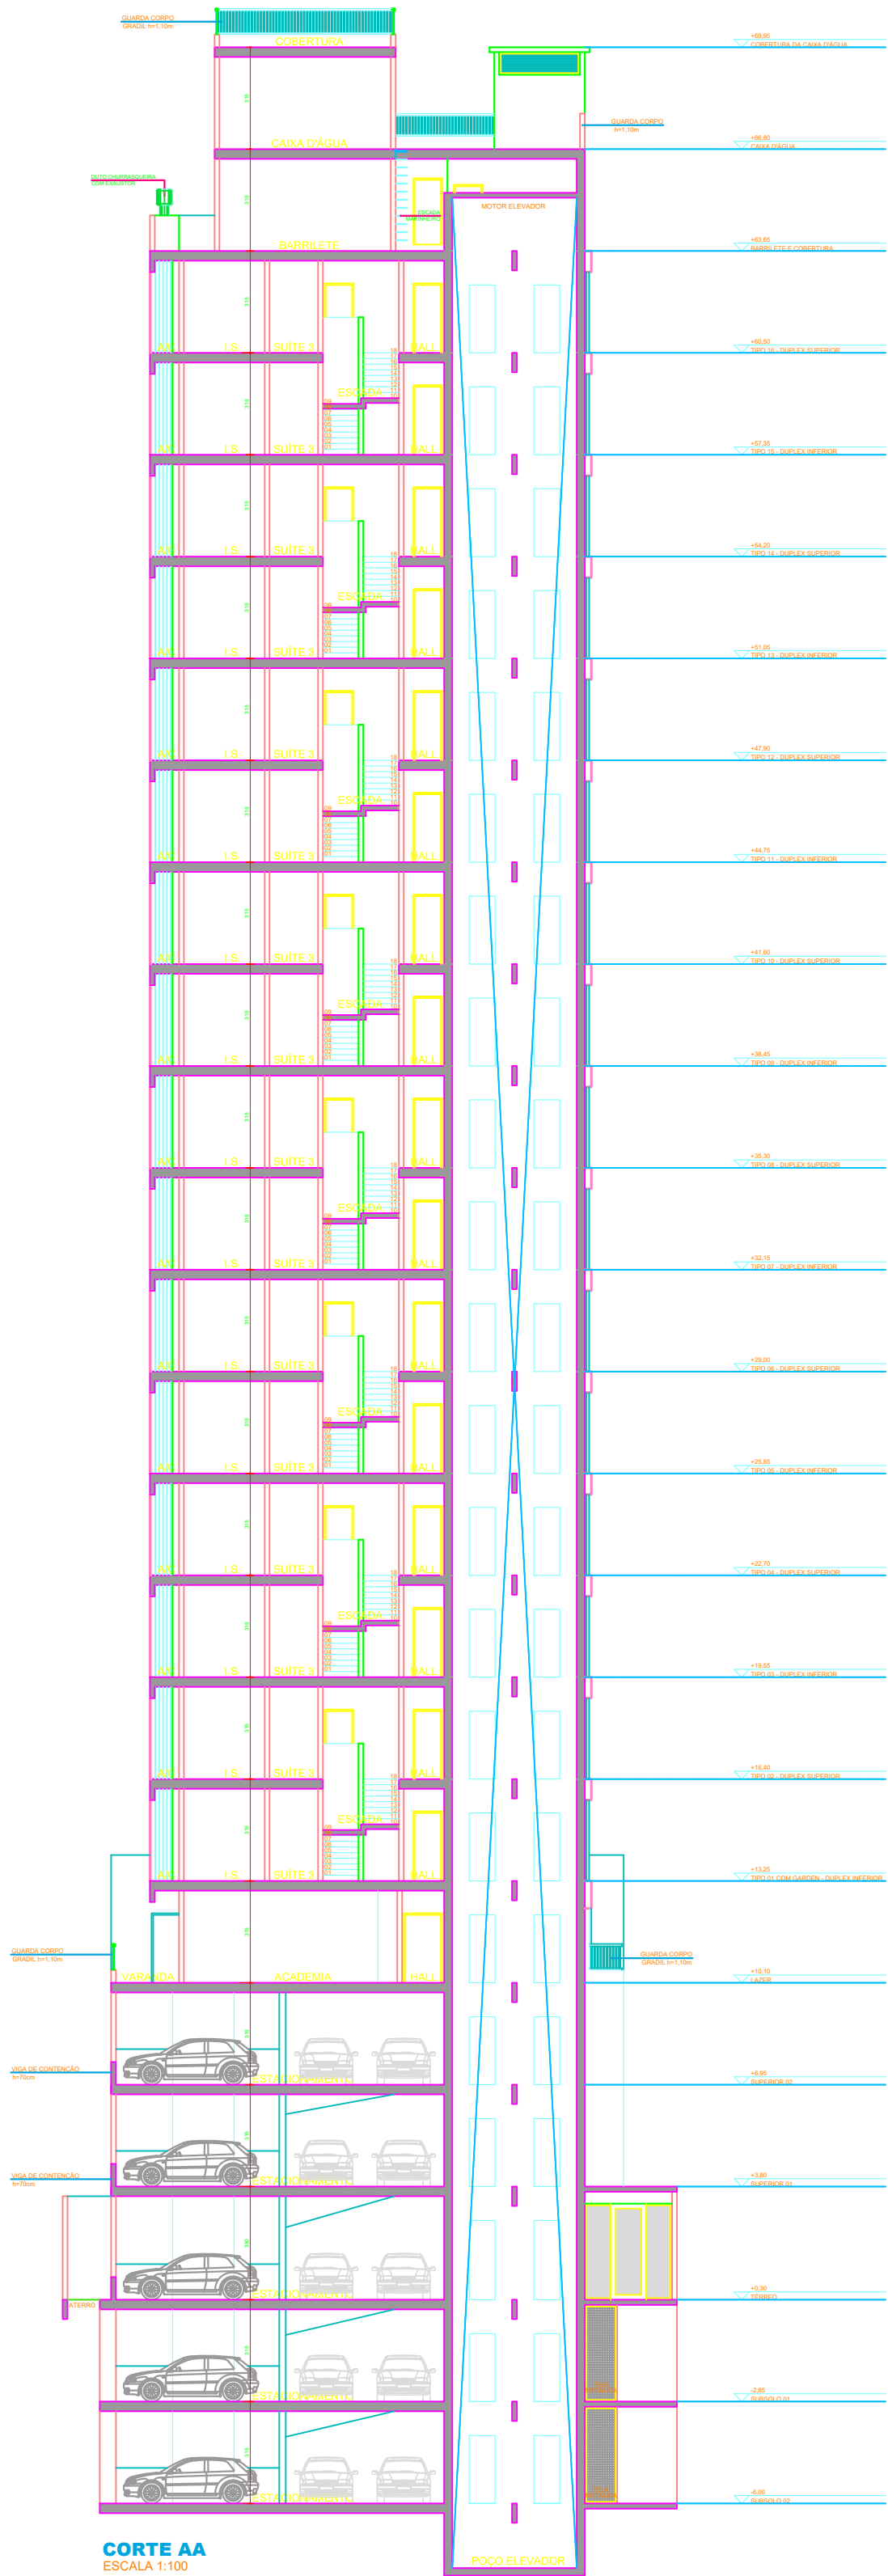

CORTE AA

ESCALA 1:100