



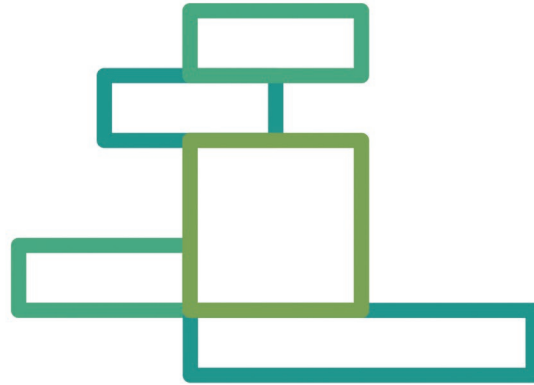

Giardino
CANCELLI

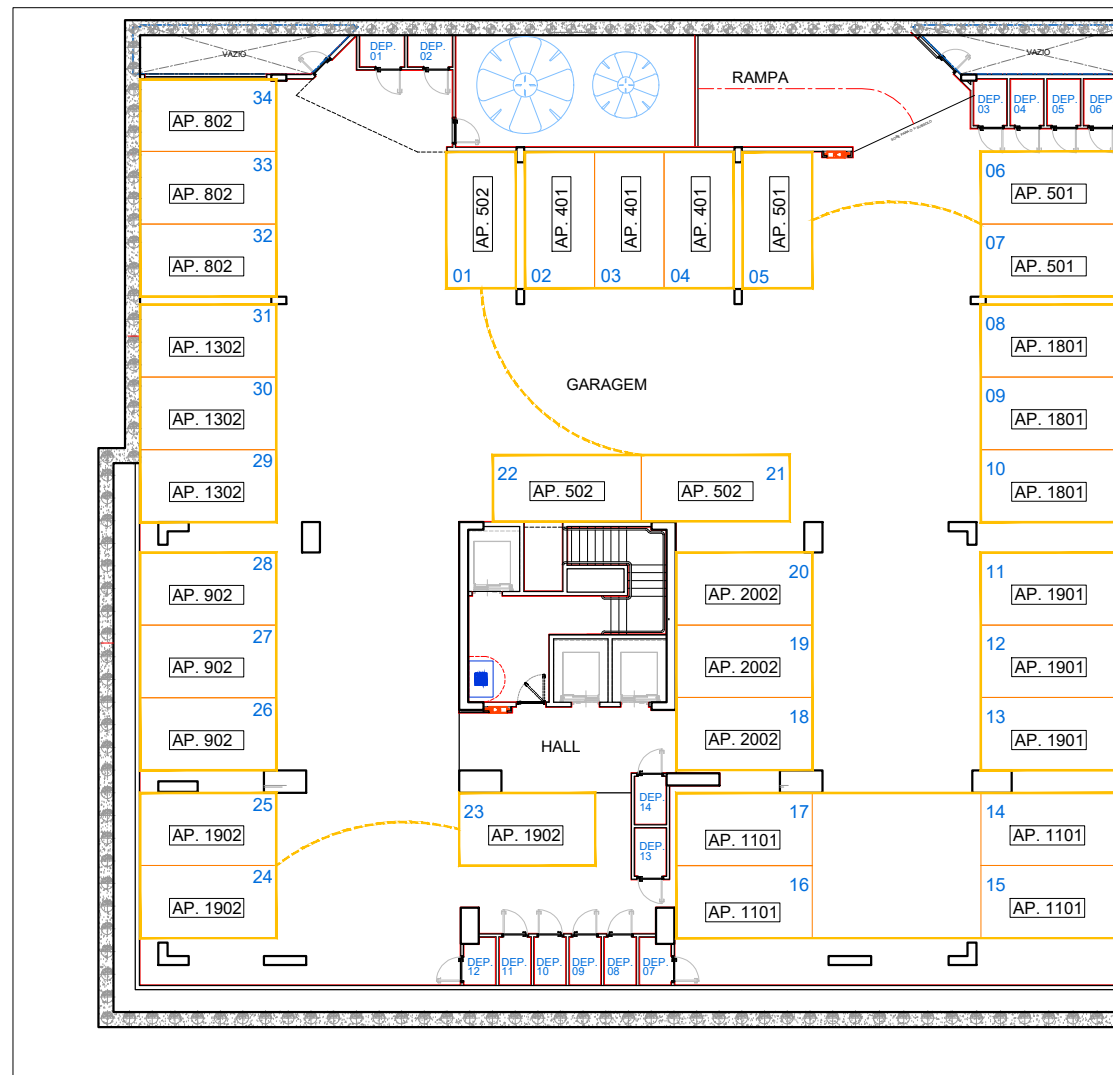


2º SUBSOLO
ESCALA 1:250




GIARDINO CANCELLI 1494

NBC ARQUITETURA E CONSTRUÇÕES LTDA.
FONE / FAX (45) 3225-1116, RUA MINAS GERAIS, 2061 - CASCAVEL PR

05/07/2022

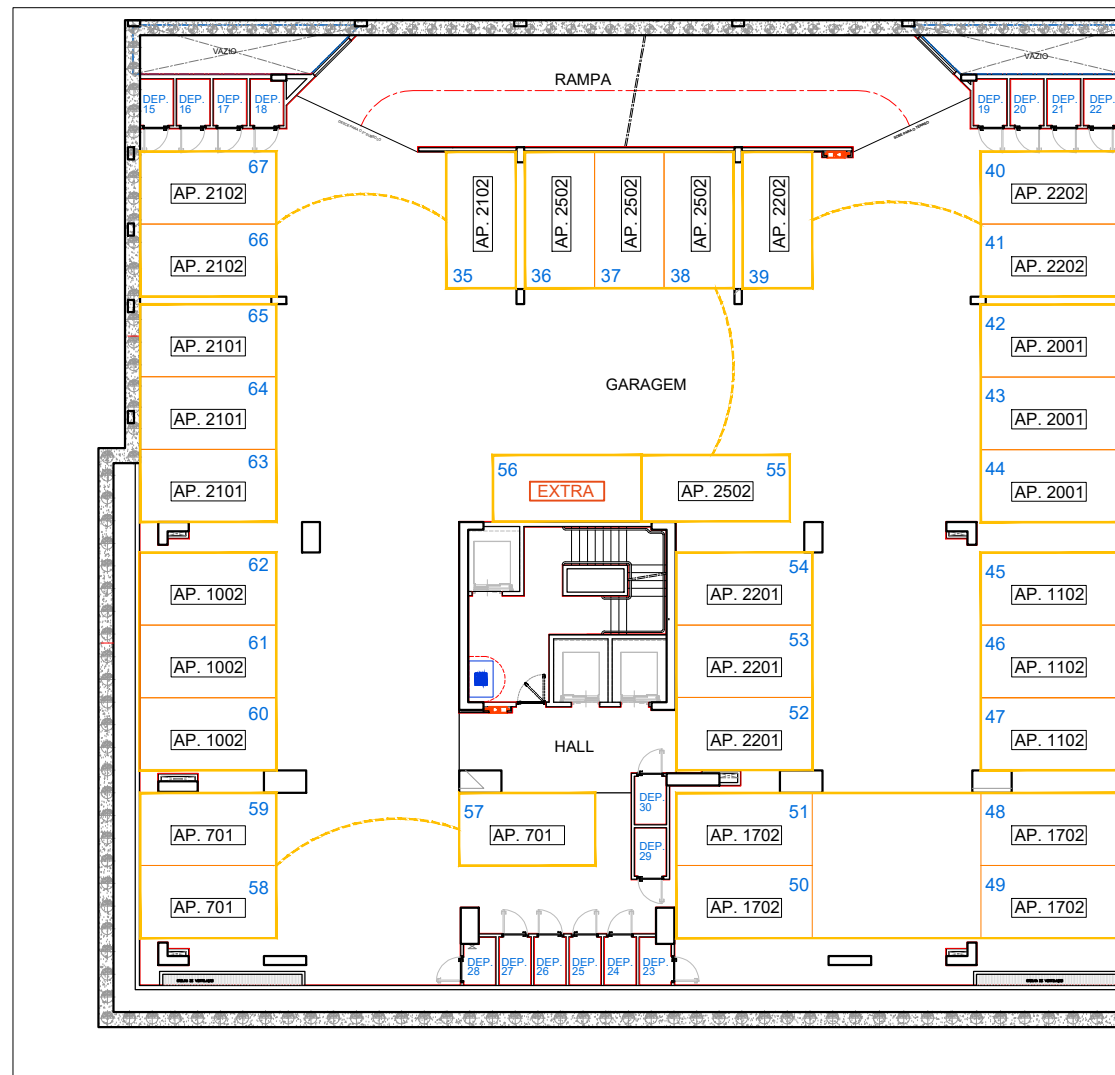


1º SUBSOLO
ESCALA 1:250

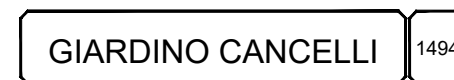


NBC ARQUITETURA E CONSTRUÇÕES LTDA.
FONE / FAX (45) 3225-1116, RUA MINAS GERAIS, 2061 - CASCAVEL PR

05/07/2022

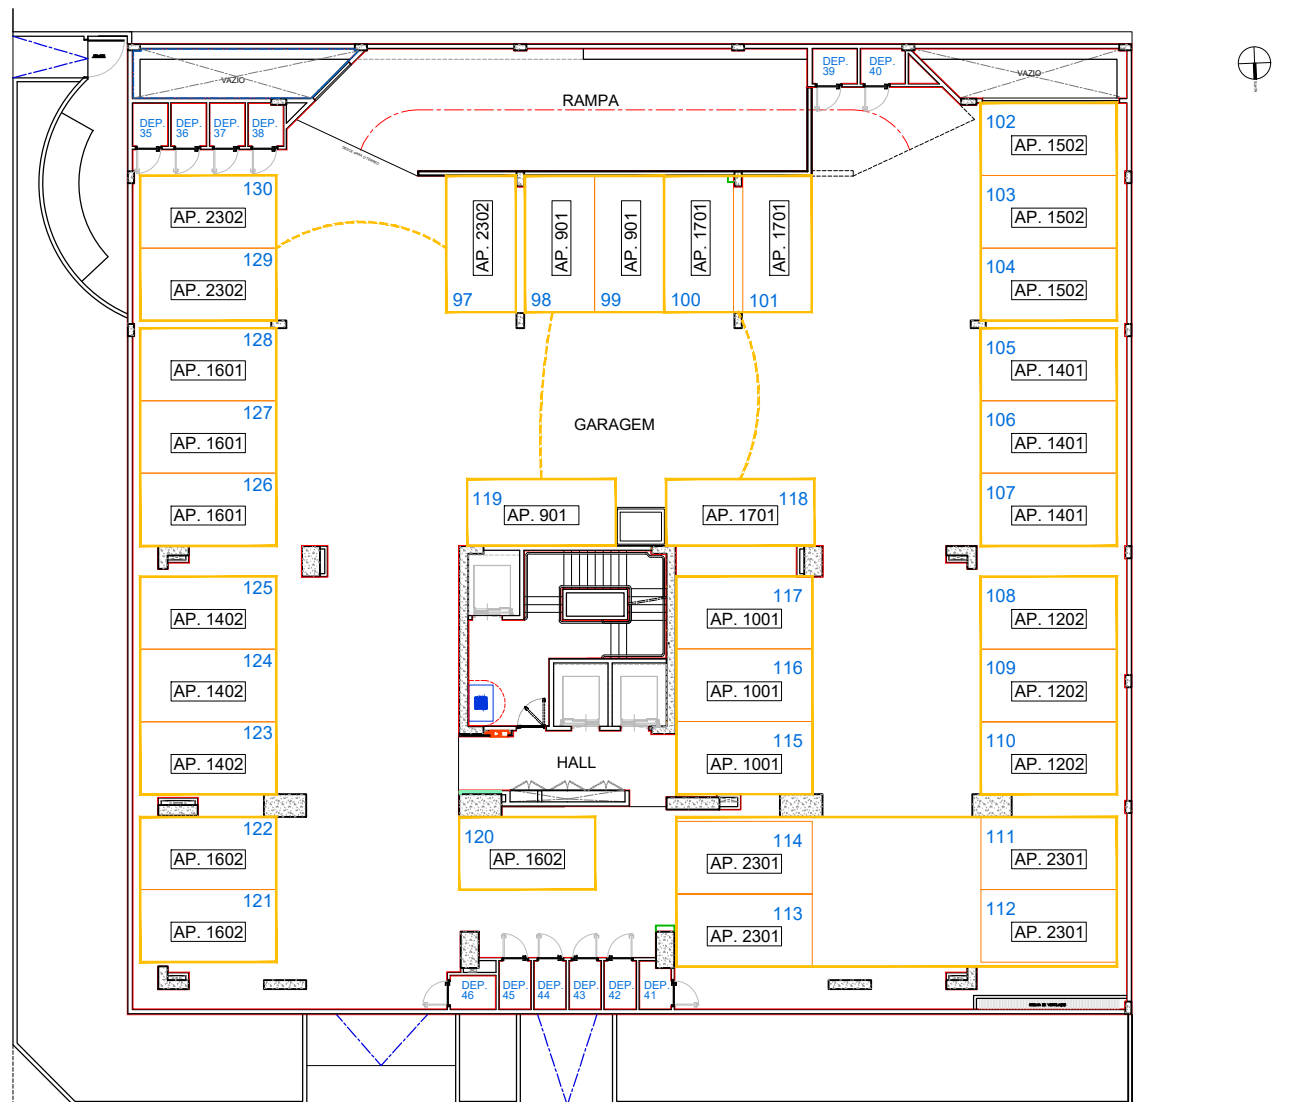

1º PAVIMENTO

ESCALA 1:250

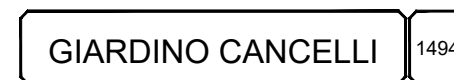

NBC ARQUITETURA E CONSTRUÇÕES LTDA.
FONE / FAX (45) 3225-1116, RUA MINAS GERAIS, 2061 - CASCAVEL PR