



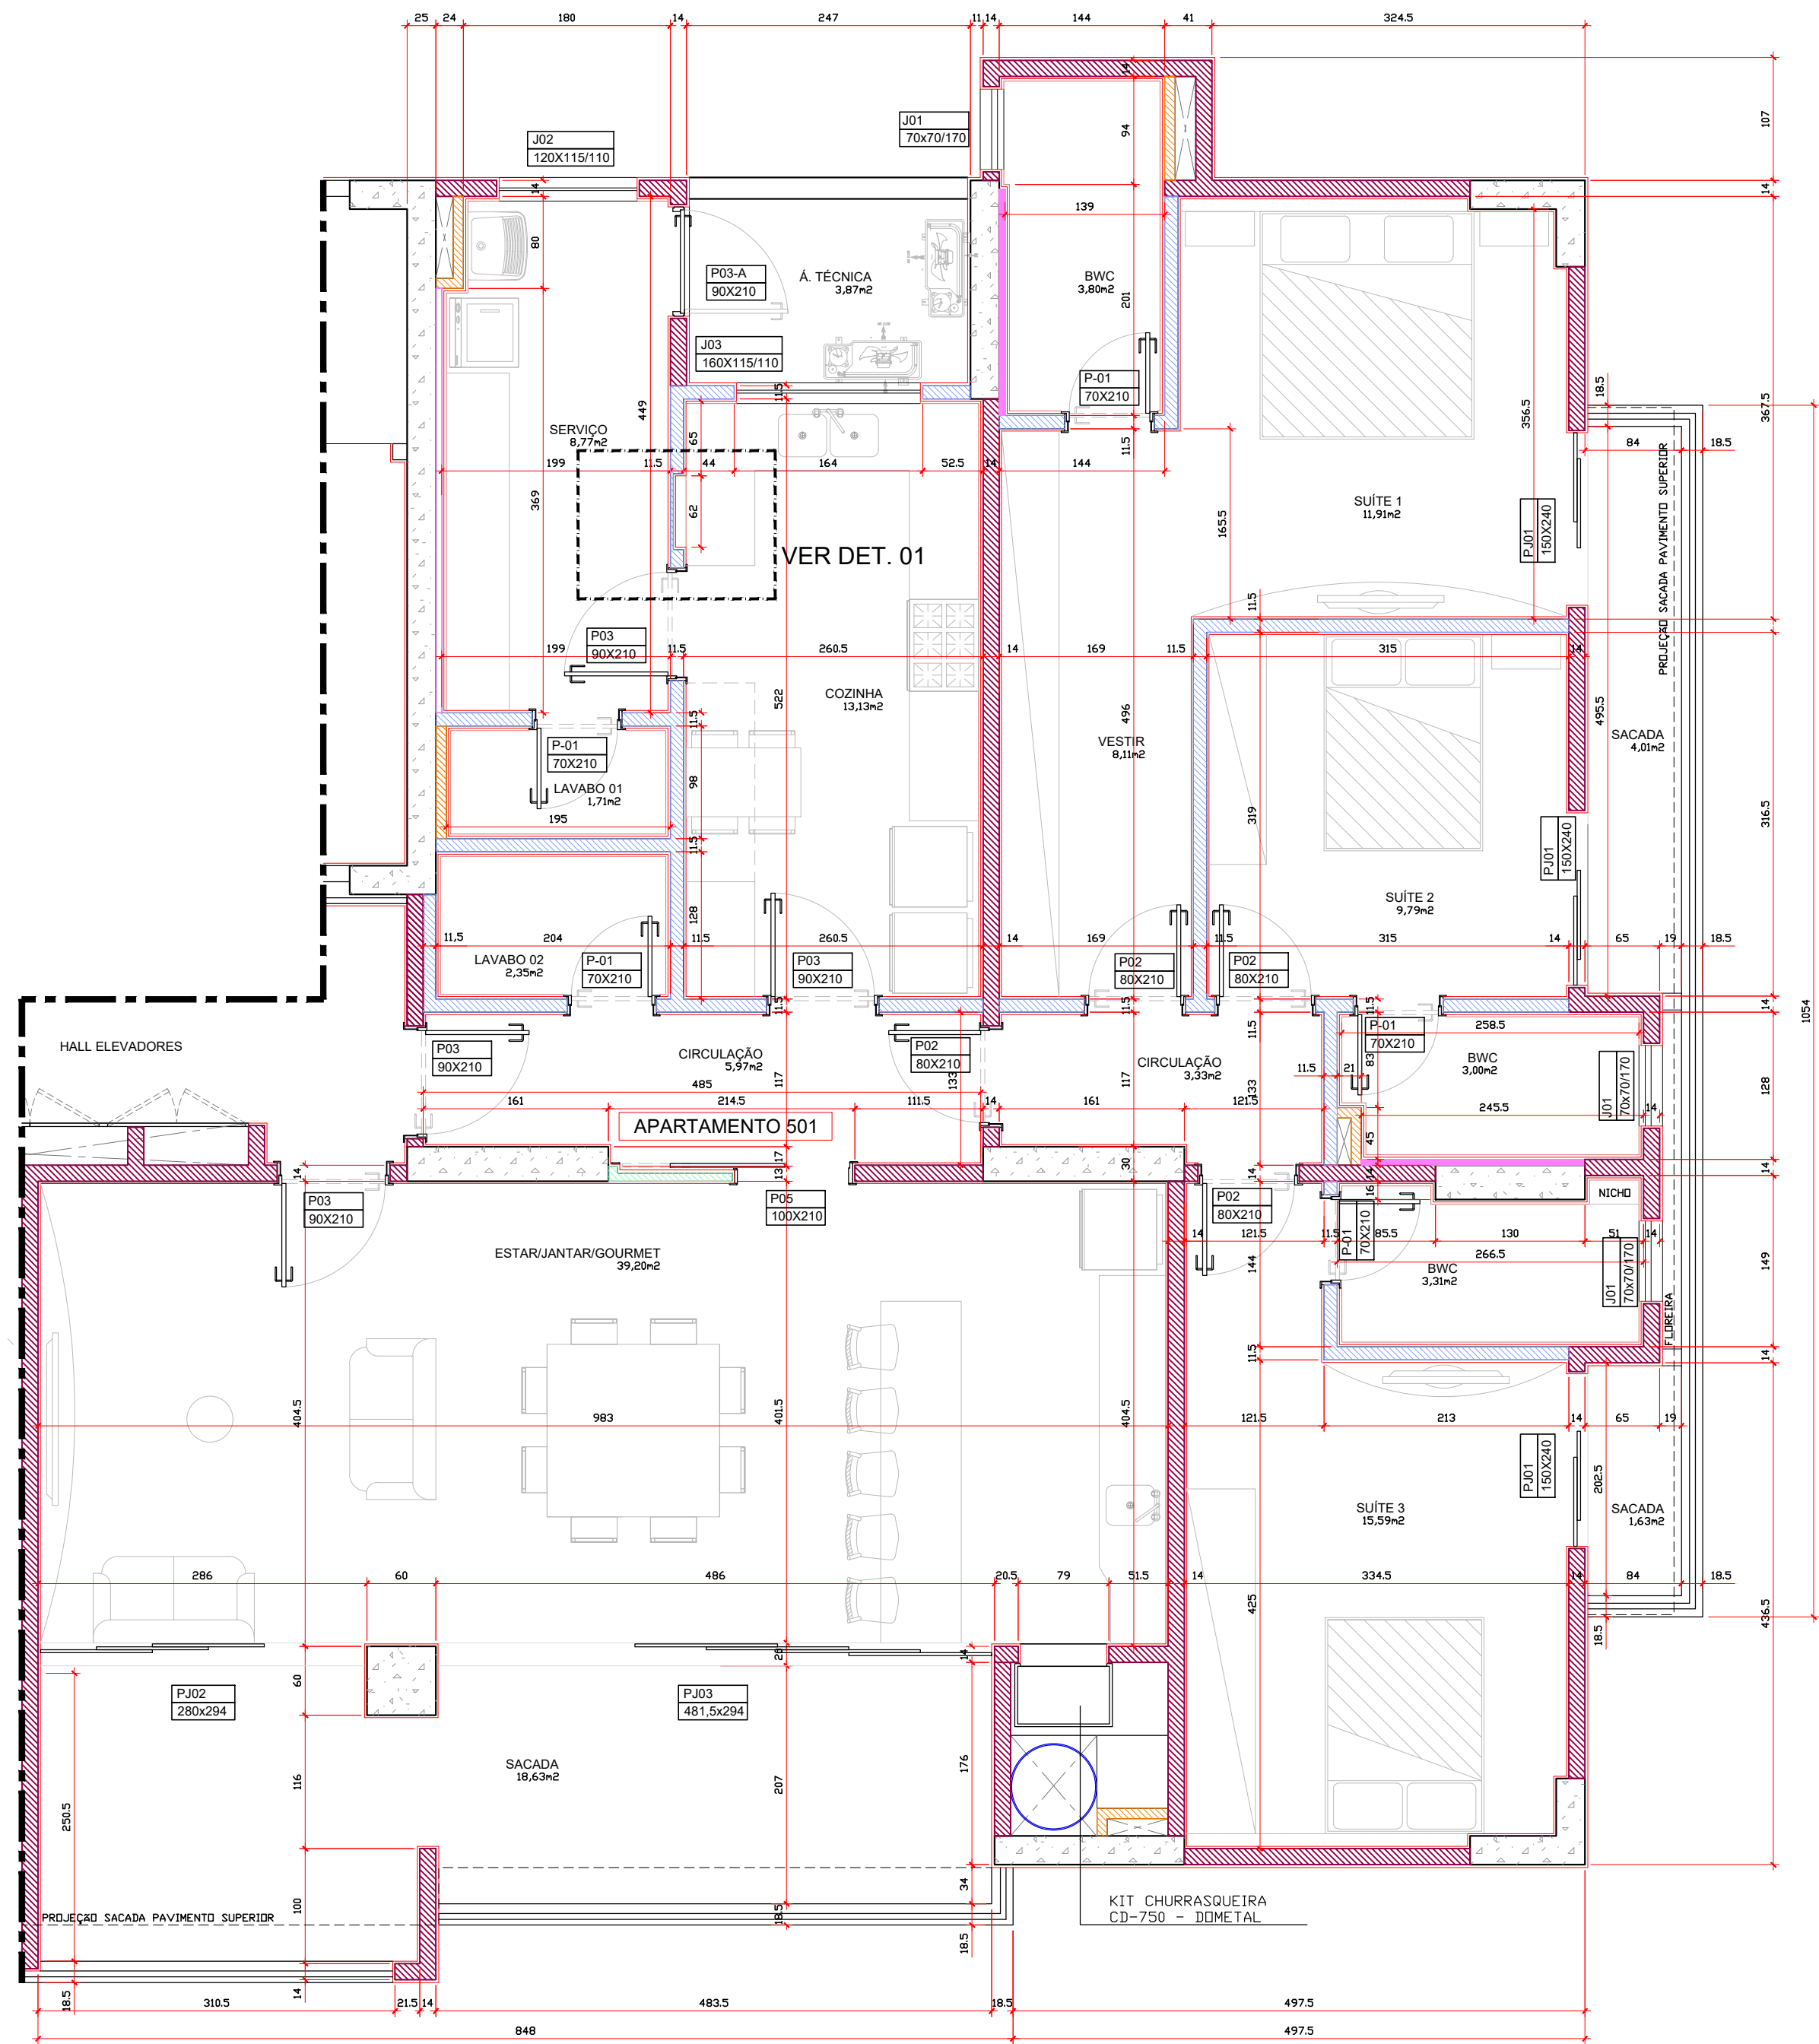

APARTAMENTO 502
ESCALA 1:50

LEGENDA PAREDES			
	ALVENARIA 5 CM		ALVENARIA 11,5 CM
	ALVENARIA 7 CM		ALVENARIA 14 CM
	ALVENARIA 9 CM		ALVENARIA 18 CM
	PAREDE DE GESSO ST - Standard		
	PAREDE DE GESSO RU - Resistente à Umidade		
	PAREDE DE GESSO RF - Resistente ao Fogo		
	FECHAMENTO EM PLACA CIMENTÍCIA		

Observações:
1- É considerada a espessura da alvenaria somente a espessura do bloco cerâmico
2- As cotas do projeto são consideradas sem reboco ou revestimento

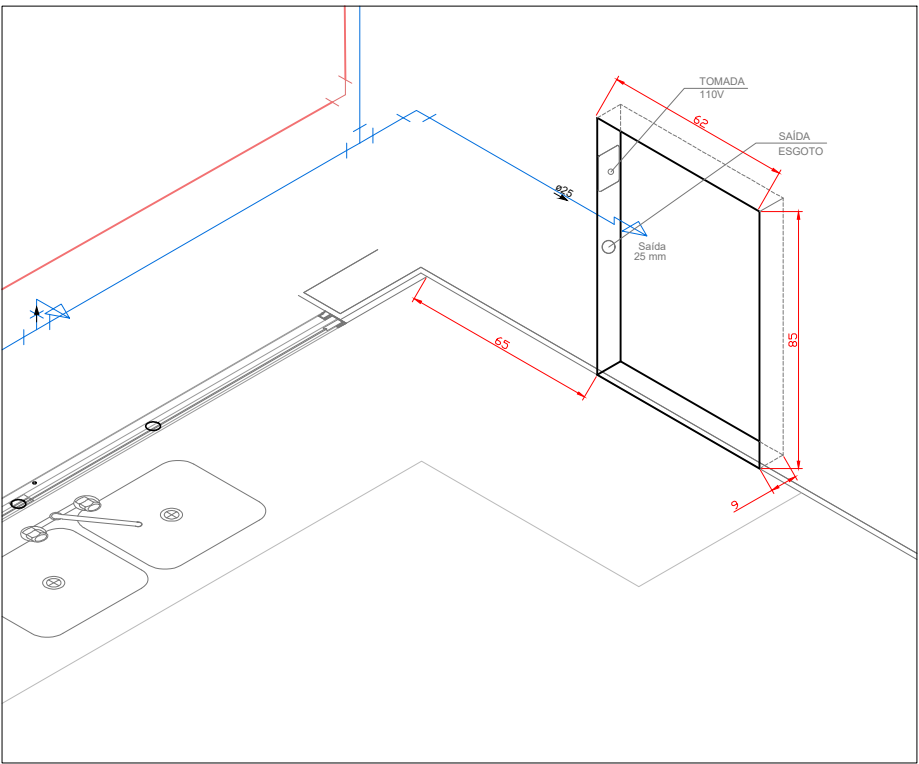

DETALHE 01
SEM ESCALA



MSM
COORDENADOR
COMPATIBILIZAÇÃO

GIARDINO CANCELLI

MSM - COMPATIBILIZAÇÃO E COORDENAÇÃO
PLANTA ALVENARIAS - TIPO 02
DATA: 22/09/2021

01
01